


* Bei offenen Fassade system auf Aluminium-Unterkonstruktion empfiehlt Rockpanel einen Hinterlüftungsraum von 60mm

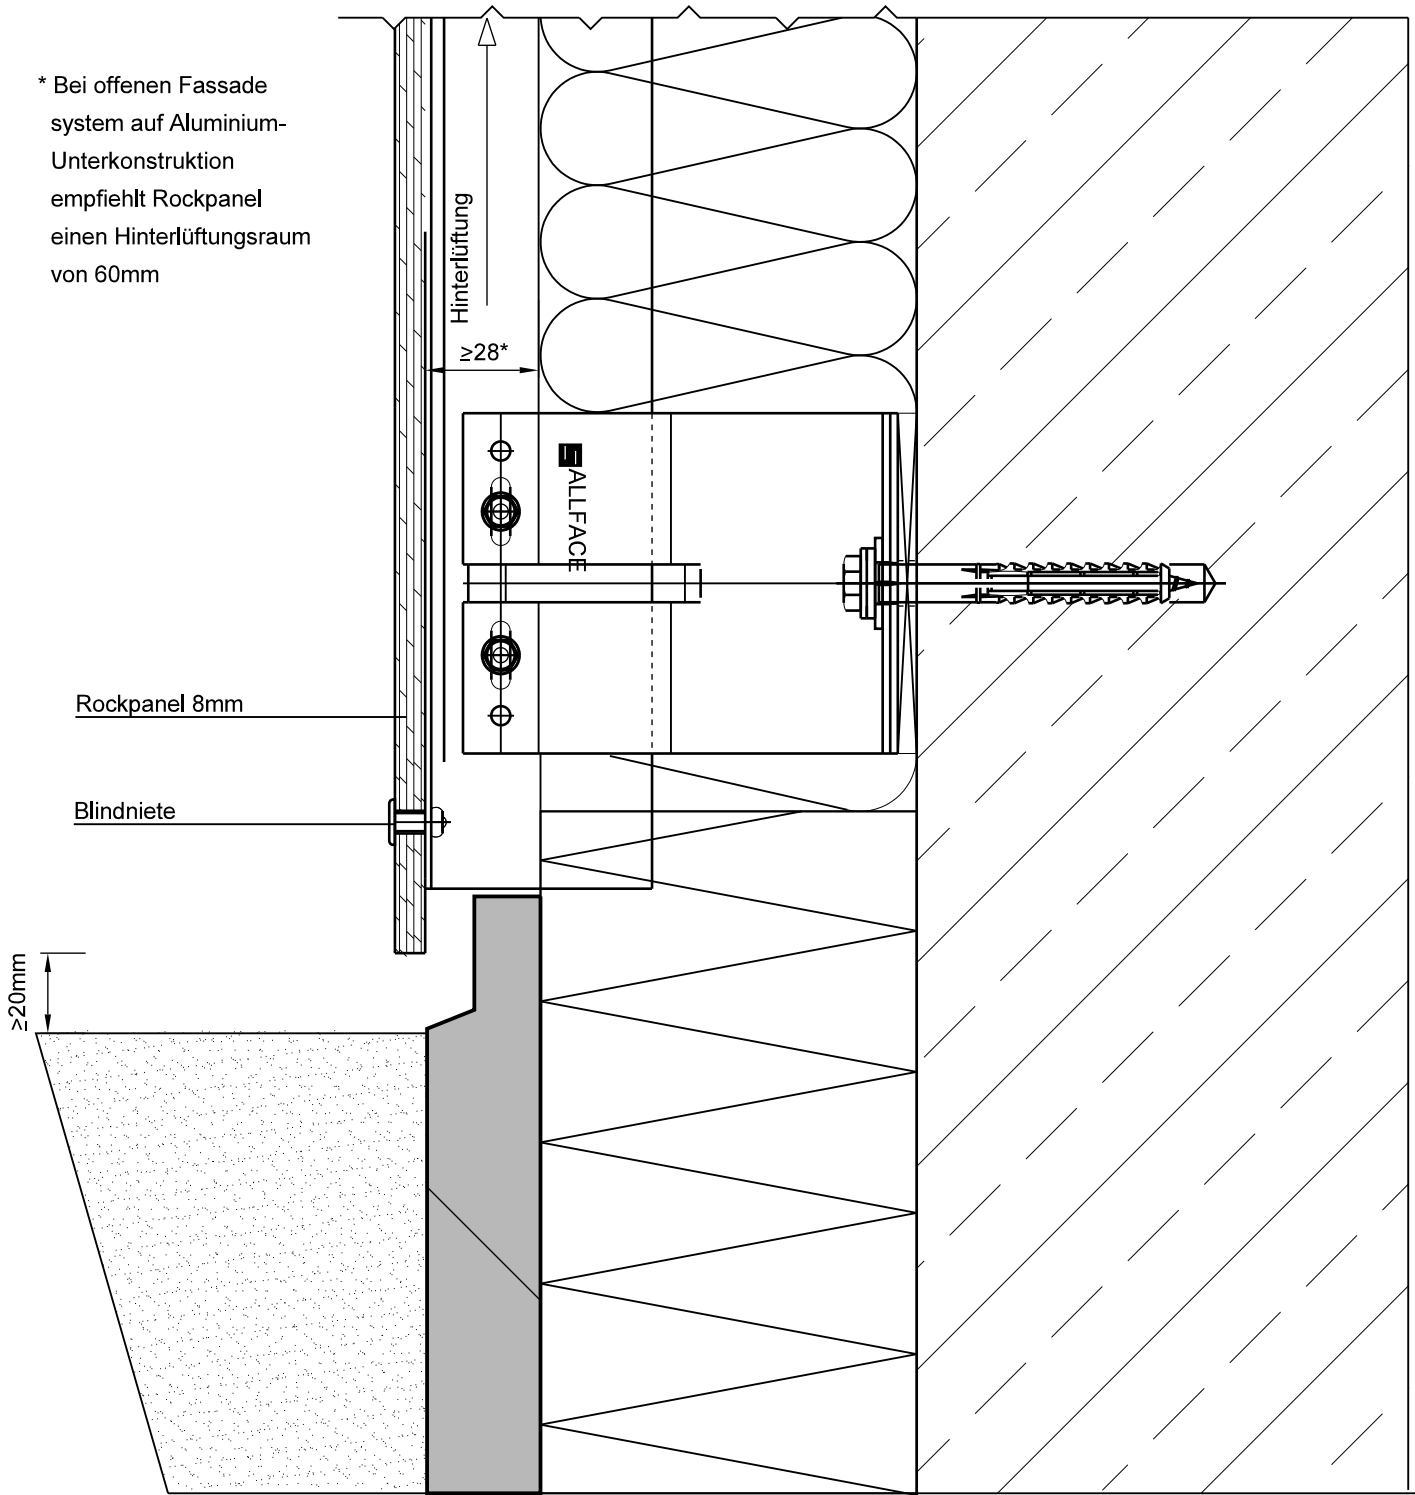

DETAIL 2-552

Sockeldetail Erdbereich